




**ESTADO ACTUAL**

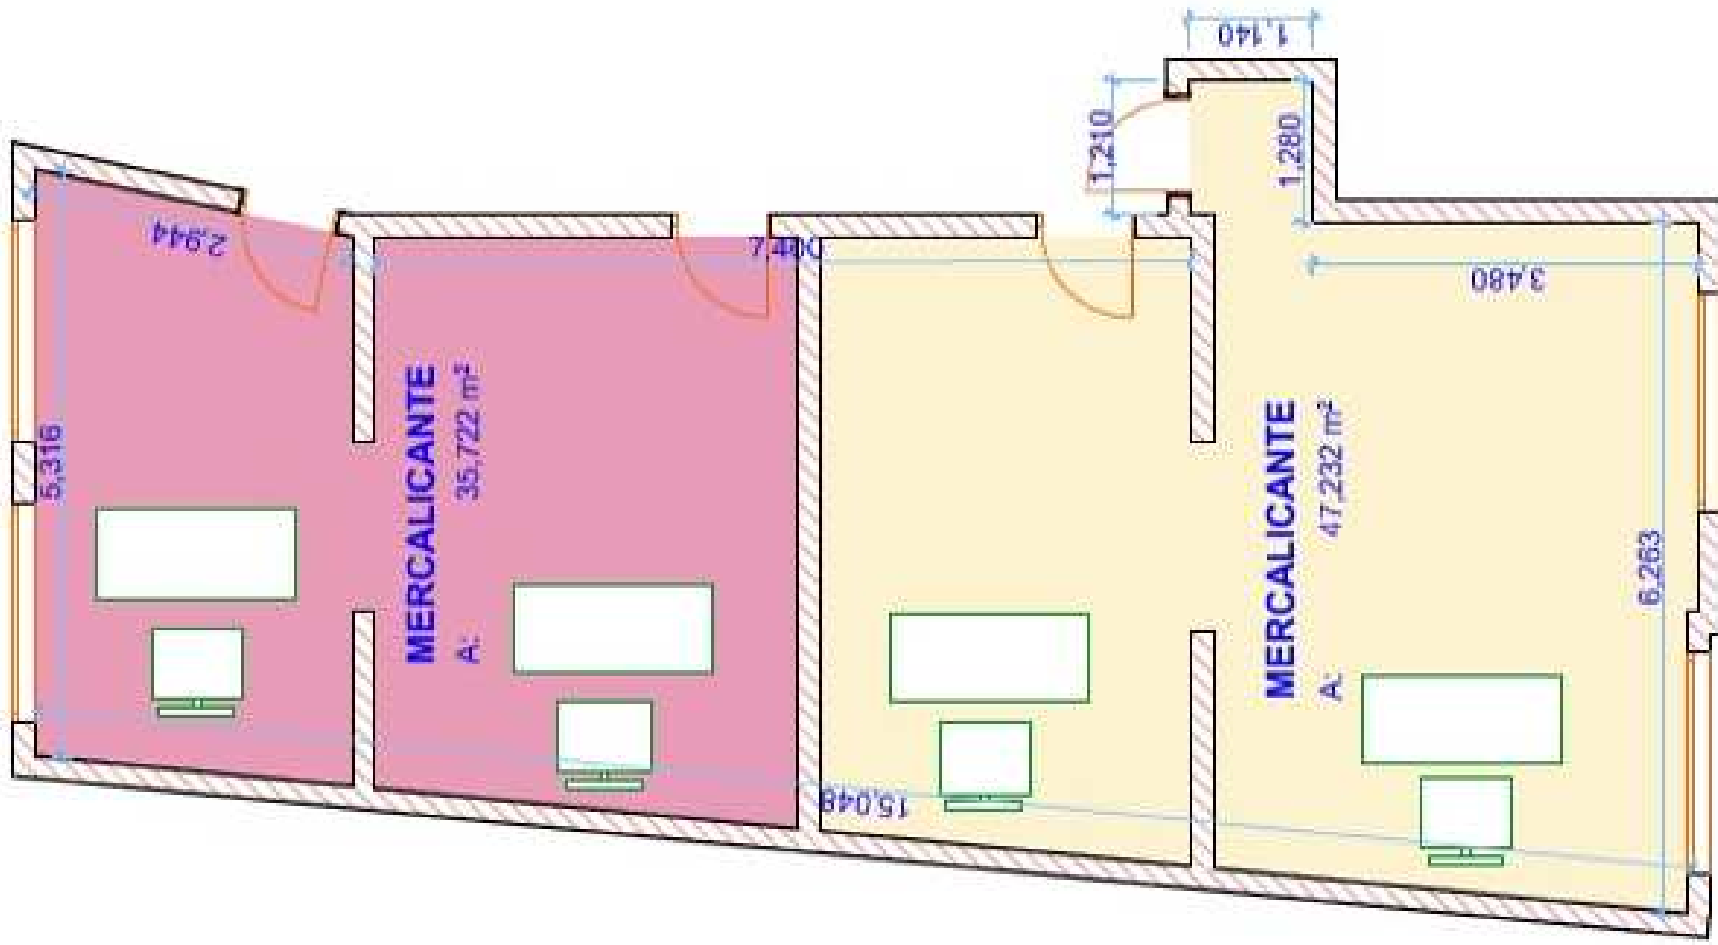

**ESTADO REFORMADO**

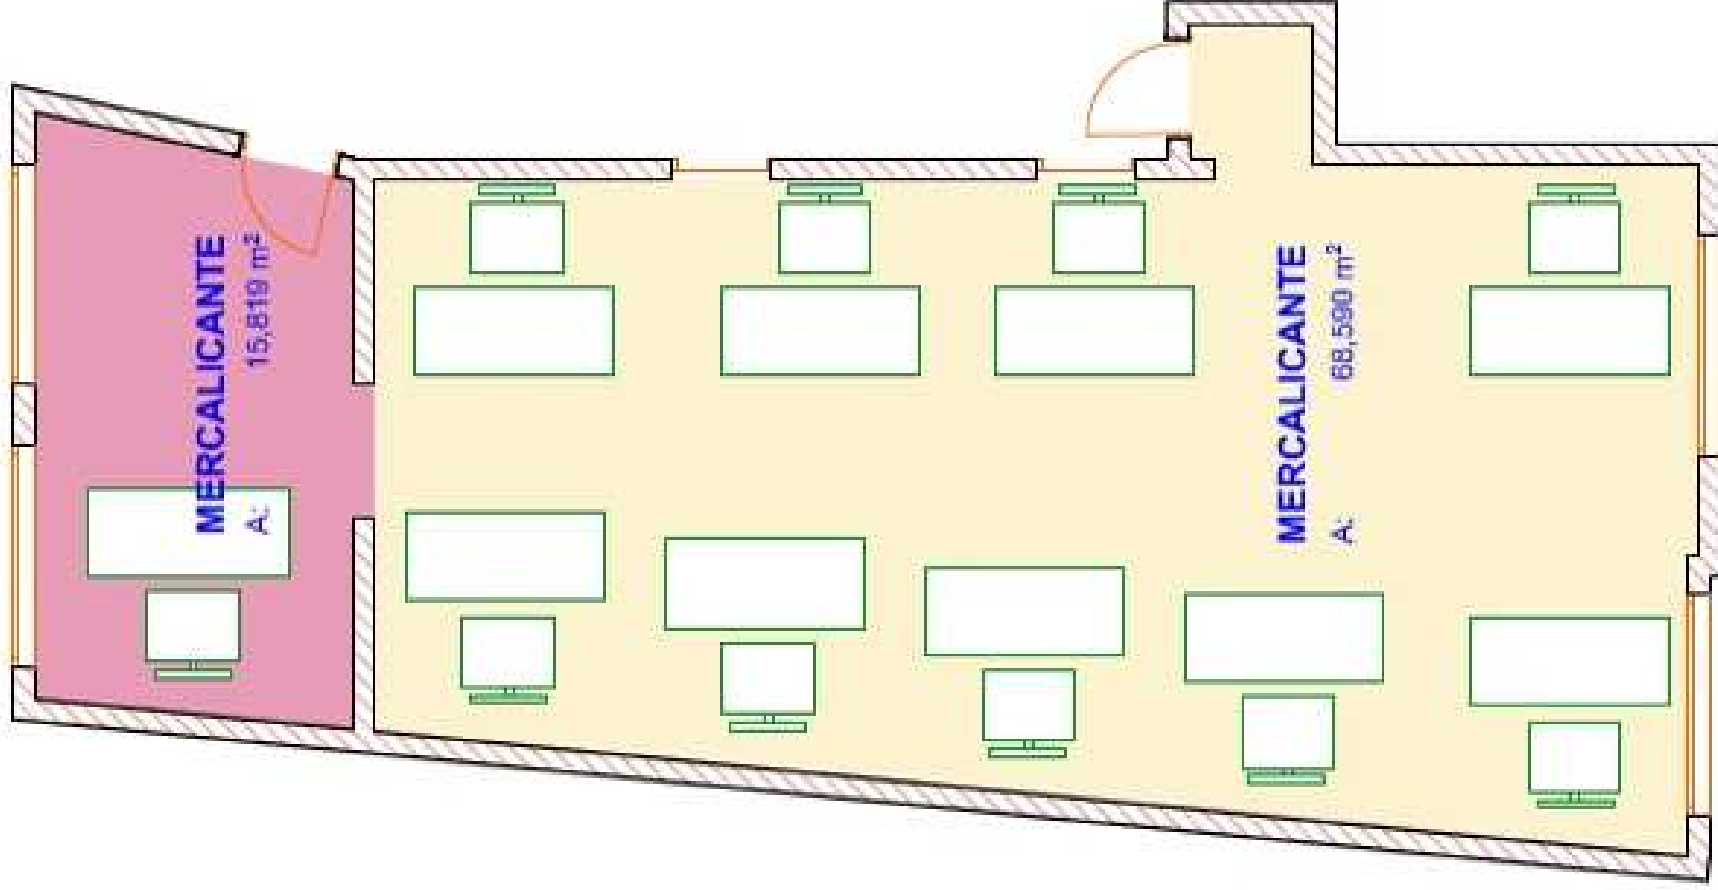

DIMENSIONES DE MOBILIARIO  
UTILIZADO PARA DISTRIBUCIÓN.  
E:1/50

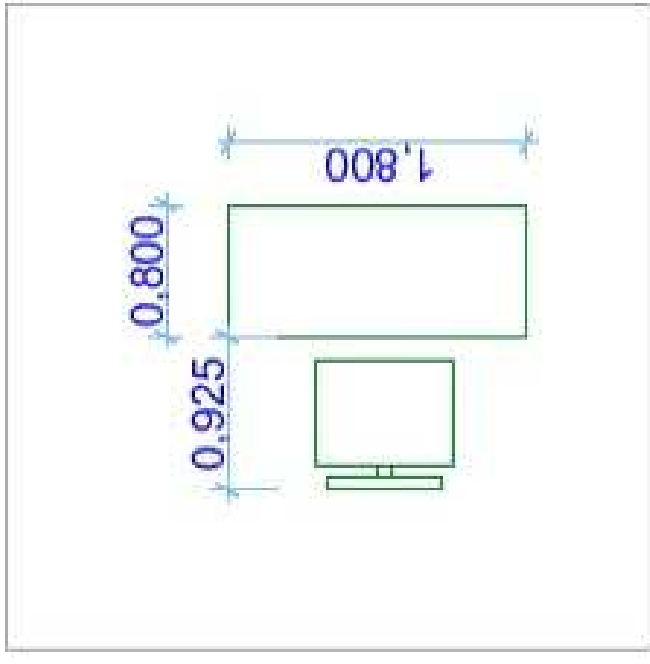

Nombre del Dibujo

**Planta Baja**

Escala de Dibujo

**1:75, 1:50**