



ZONA ACTUACION PINTURA

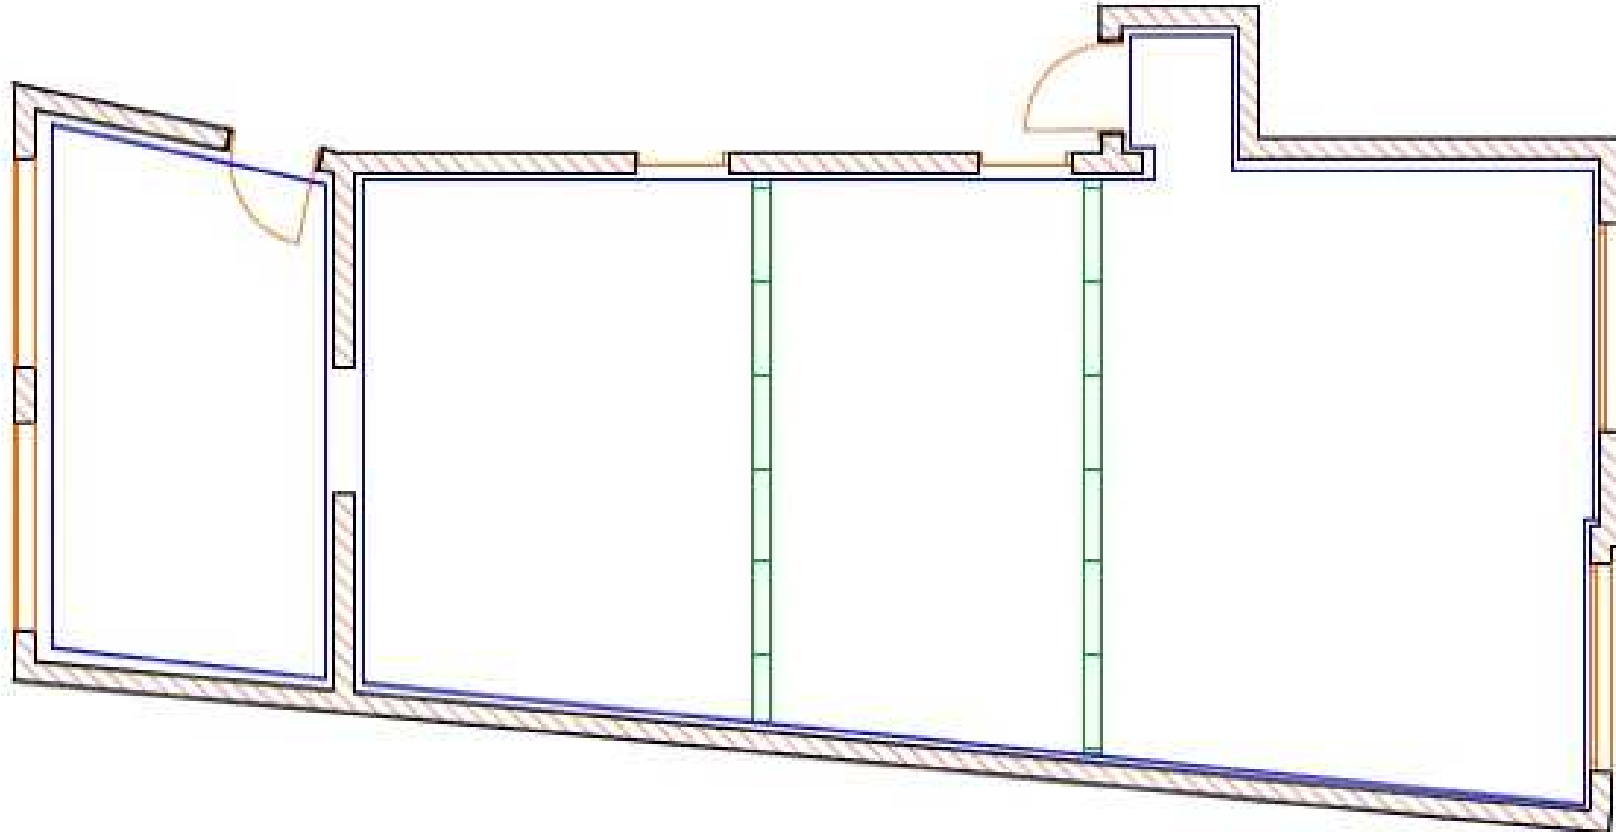

ZONA ACTUACION PUESTOS DE TRABAJO

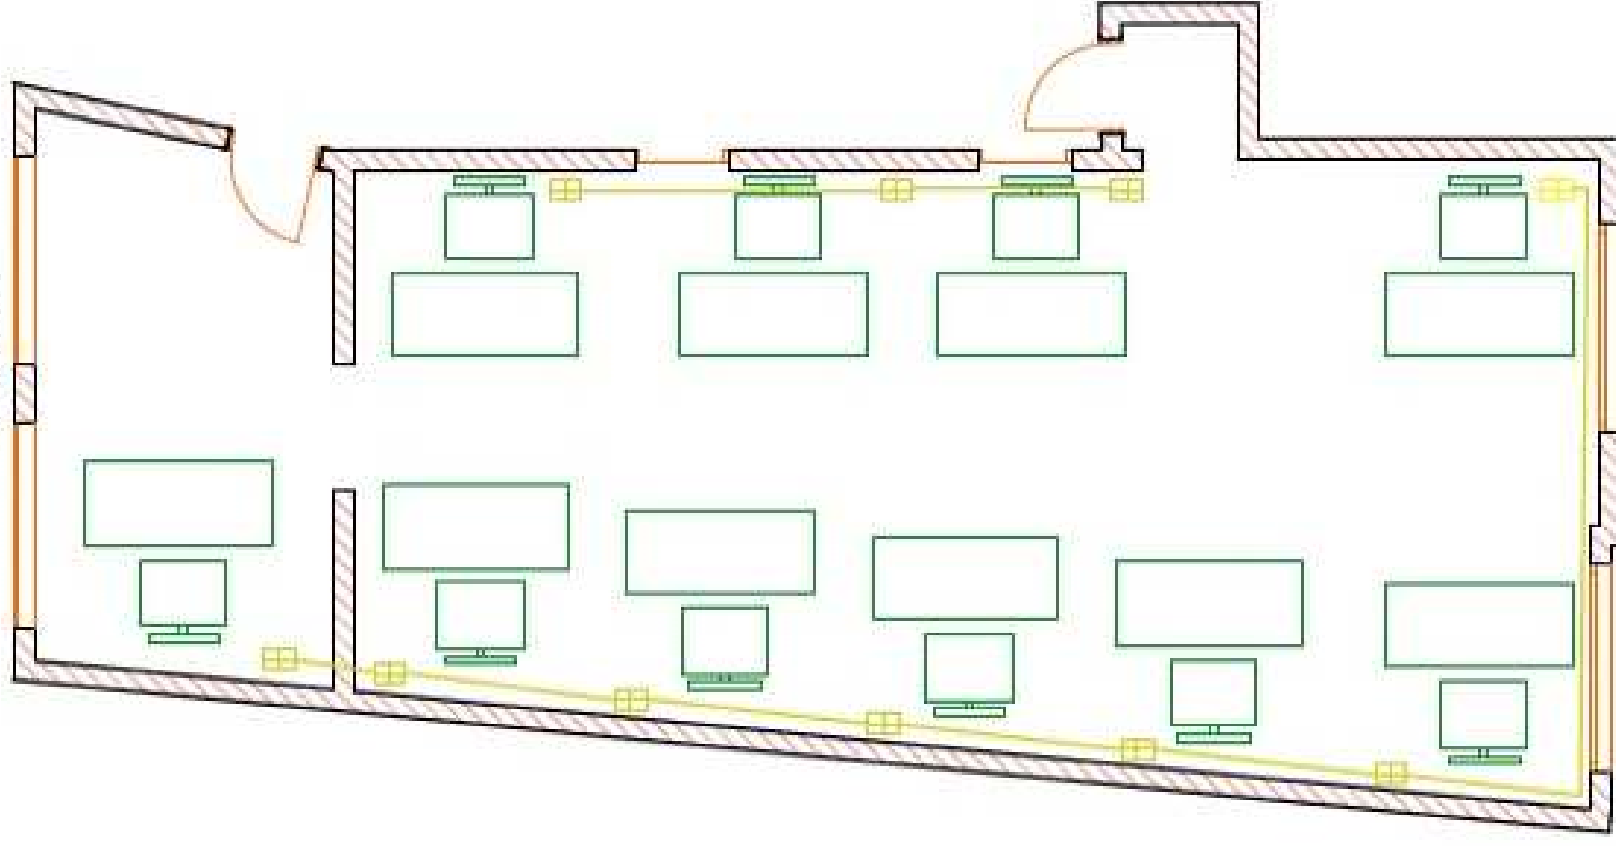

ZONA ACTUACION FALSOS TECHOS + LUMINARIAS



LEYENDA

- PINTURA PLASTICA EN PARAMENTOS VERTICALES
- REVOLOCION DE PARAMENTO VERTICAL DE PLACAS DE YESO
- PUESTO DE TRABAJO SUPERFICIAL FORMADO - 2 TORNOS DE CORRIENTE ELÉCTICA - 2 TORNOS DE VOLTÍMETRO AMP
- LUMINARIA EMPOTRADA SEMI AJUSTA LA EXISTENTE
- REPOSICION DE PLACAS DE RESISTENCIA DE FALSO TECHO CON CORRIENTES DEVOLOCION