


Código Seguro de Verificación: 04e5aca8-ed63-4c6a-ad65-45aeb3d6dc32
 Origen: Ciudadano
 Identificador documento original: ES_L01030149_2021_11654401
 Fecha de impresión: 25/03/2021 09:45:25
 Página 1 de 5

FIRMAS
 1.- GABRIEL MANZANARO LOPEZ - (Jefe Departamento), 25/03/2021 09:43

El presente documento es copia de su original del que es autor el Arquitecto D. LUIS ALBERTO HERNÁNDEZ CALVARRO. Su utilización total o parcial así como cualquier reproducción o cesión a terceros, requerirá la previa autorización expresa de su autor quedando en todo prohibida cualquier modificación unilateral del mismo.

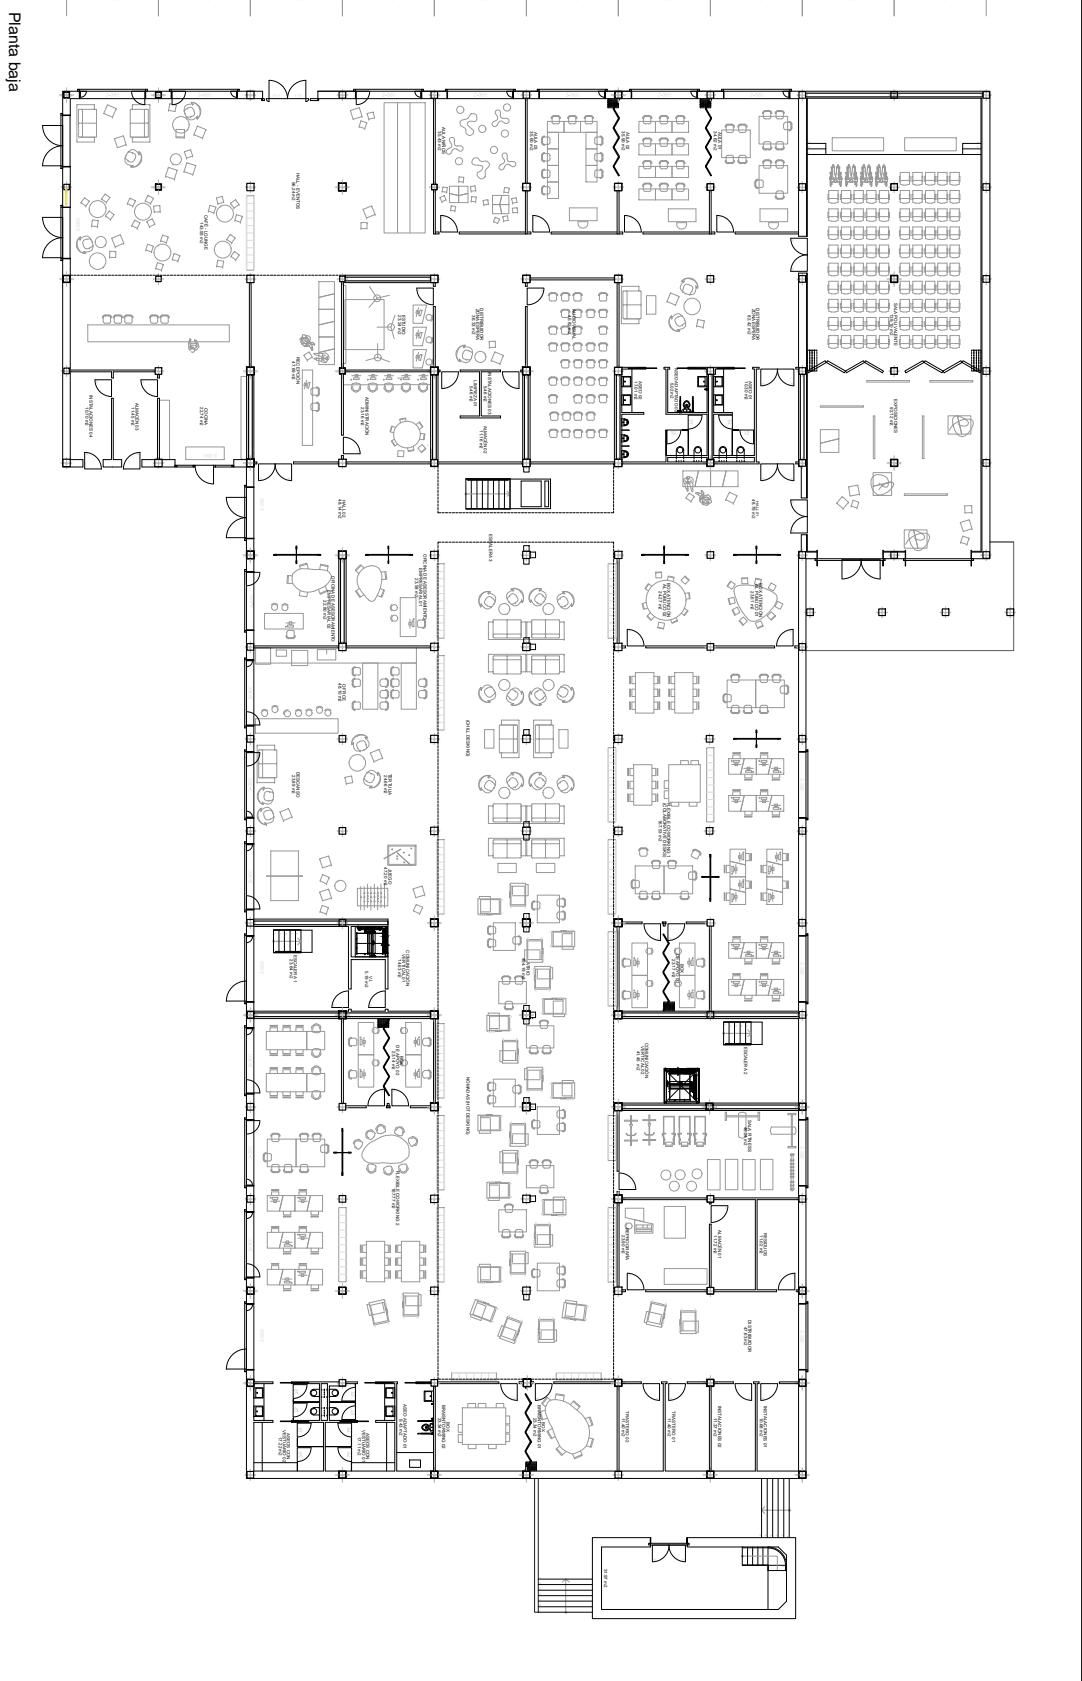

EXCMO. AYUNTAMIENTO DE ALICANTE
 Este documento es una copia auténtica del documento electrónico original. Mediante el código de verificación puede comprobar la validez de la firma electrónica de los documentos firmados accediendo al apartado Validación de Documentos de la Sede Electrónica del Ayto. de Alicante: <https://sedelectronica.alicante.es/validador.ph>

AYUNTAMIENTO DE ALICANTE

SERVICIO DE ESTUDIOS Y PROYECTOS Y VIARIO
 DEPARTAMENTO TÉCNICO DE EDIFICACIÓN Y ARQUITECTURA



PROYECTO DE EJECUCIÓN DE REHABILITACIÓN DEL ANTIGUO MATADERO COMARCAL
 SITO EN AV. DE ELCHE N° 145 ALICANTE

A3

F0

PLANTA BAJA

MARZO 2021

TÍTULO COMPLEMENTARIO

ESCALA

NÚMERO

DESIGNACIÓN


FECHA

Código Seguro de Verificación: 04e5aca8-ed63-4c6a-ad65-45ae3d6dc32
Origen: Ciudadano
Identificador documento original: ES_L01030149_2021_11654401
Fecha de impresión: 25/03/2021 09:45:25
Página 2 de 5

FIRMAS
1.- GABRIEL MANZANARO LOPEZ - (Jefe Departamento), 25/03/2021 09:43

El presente documento es copia de su original del que es autor el Arquitecto D. LUIS ALBERTO HERNÁNDEZ CALVARRO. Su utilización total o parcial así como cualquier reproducción o cesión a terceros, requerirá la previa autorización expresa de su autor quedando en todo prohibida cualquier modificación unilateral del mismo.

Planta primera

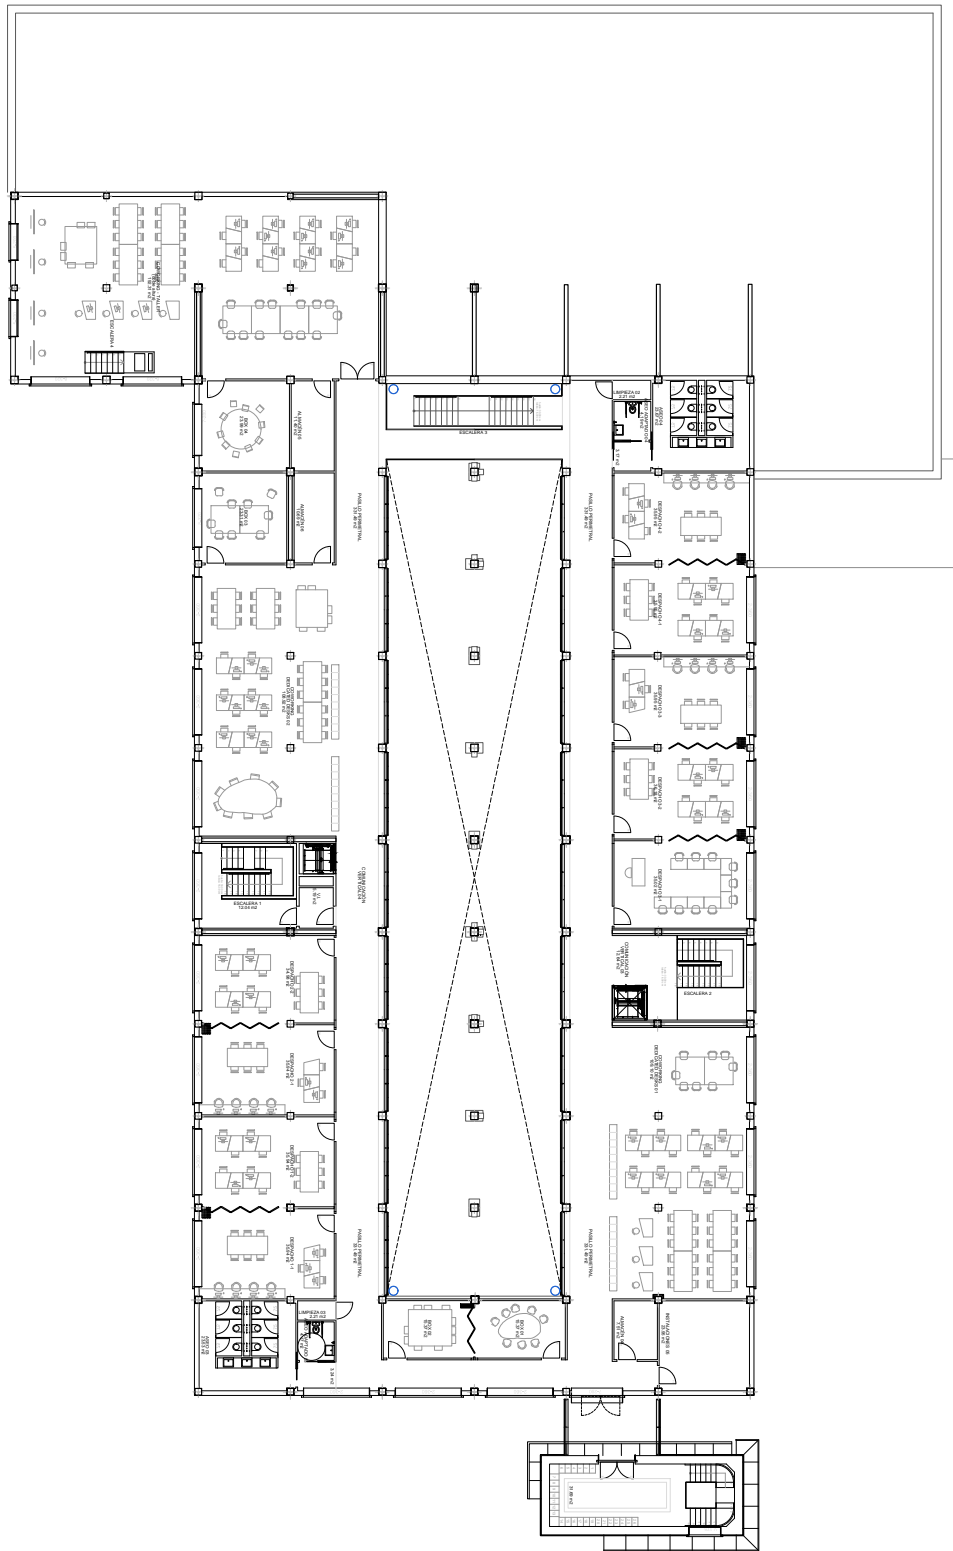

EXCMO. AYUNTAMIENTO DE ALICANTE
Este documento es una copia auténtica del documento electrónico original. Mediante el código de verificación puede comprobar la validez de la firma electrónica de los documentos firmados accediendo al apartado Validación de Documentos de la Sede Electrónica del Ayto. de Alicante: <https://sedelectronica.alicante.es/validador.ph>

AYUNTAMIENTO DE ALICANTE

SERVICIO DE ESTUDIOS Y PROYECTOS Y VIARIO
DEPARTAMENTO TÉCNICO DE EDIFICACIÓN Y ARQUITECTURA



PROYECTO DE EJECUCIÓN DE REHABILITACIÓN DEL ANTIGUO MATADERO COMARCAL
SITO EN AV. DE ELCHE Nº 145 ALICANTE

A3

F0

PLANTA PRIMERA

MARZO 2021

TÍTULO COMPLEMENTARIO

ESCALA


NÚMERO

DESIGNACIÓN


FECHA

Código Seguro de Verificación: 04e5aca8-ed63-4c6a-ad65-45ae3d6dc32
Origen: Ciudadano
Identificador documento original: ES_L01030149_2021_11654401
Fecha de impresión: 25/03/2021 09:45:25
Página 3 de 5

FIRMAS
1.- GABRIEL MANZANARO LOPEZ - (Jefe Departamento), 25/03/2021 09:43

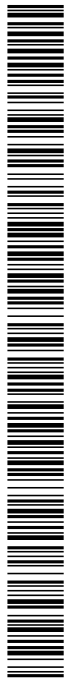

El presente documento es copia de su original del que es autor el Arquitecto D. LUIS ALBERTO HERNÁNDEZ CALVARRO. Su utilización total o parcial así como cualquier reproducción o cesión a terceros, requerirá la previa autorización expresa de su autor quedando en todo prohibida cualquier modificación unilateral del mismo

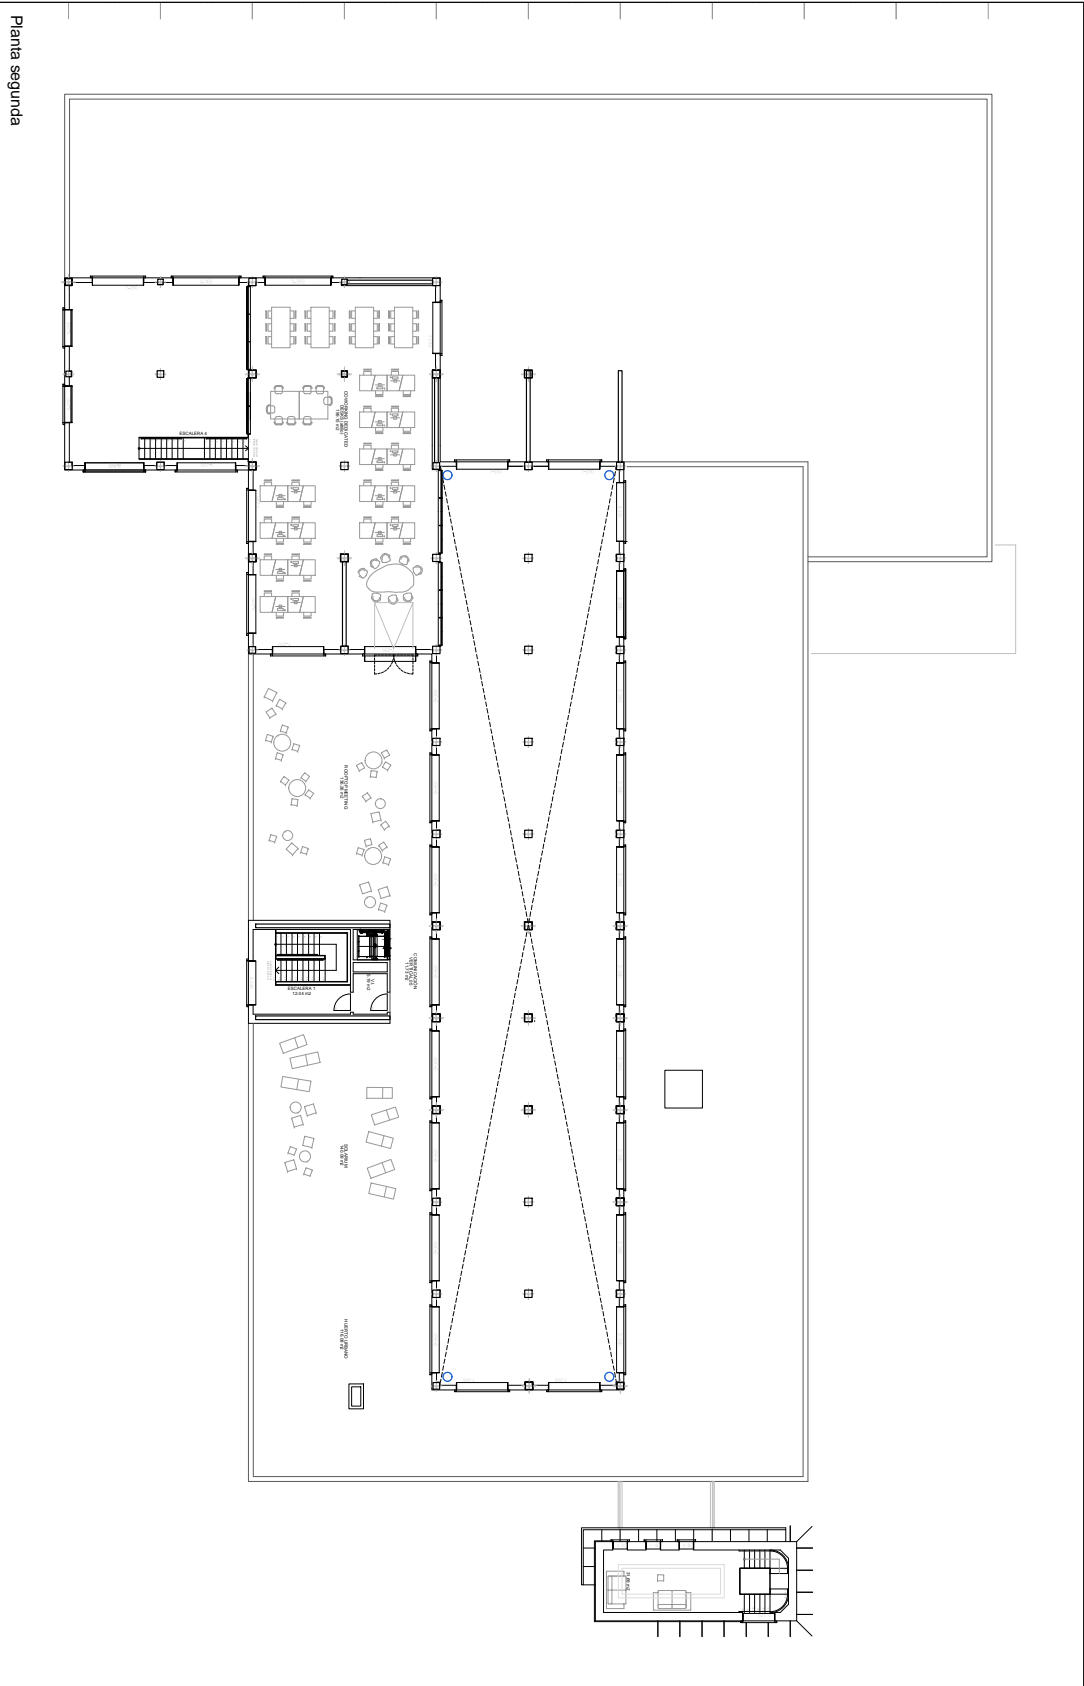

EXCMO. AYUNTAMIENTO DE ALICANTE
Este documento es una copia auténtica del documento electrónico original. Mediante el código de verificación puede comprobar la validez de la firma electrónica de los documentos firmados accediendo al apartado Validación de Documentos de la Sede Electrónica del Ayto. de Alicante: <https://sedeelectronica.alicante.es/validador.ph>

AYUNTAMIENTO DE ALICANTE

SERVICIO DE ESTUDIOS Y PROYECTOS Y VIARIO
DEPARTAMENTO TÉCNICO DE EDIFICACIÓN Y ARQUITECTURA



PROYECTO DE EJECUCIÓN DE REHABILITACIÓN DEL ANTIGUO MATADERO COMARCAL
SITO EN AV. DE ELCHE Nº 145 ALICANTE

A3

F0

PLANTA SEGUNDA

MARZO 2021

TÍTULO COMPLEMENTARIO

ESCALA

NÚMERO

DESIGNACIÓN

FECHA


Código Seguro de Verificación: 04e5aca8-ed63-4c6a-ad65-45aeb3d6dc32
Origen: Ciudadano
Identificador documento original: ES_L01030149_2021_11654401
Fecha de impresión: 25/03/2021 09:45:25
Página 4 de 5

FIRMAS
1.- GABRIEL MANZANARO LOPEZ - (Jefe Departamento), 25/03/2021 09:43



El presente documento es copia de su original del que es autor el Arquitecto D. LUIS ALBERTO HERNÁNDEZ CALVARRO. Su utilización total o parcial así como cualquier reproducción o cesión a terceros, requerirá la previa autorización expresa de su autor quedando en todo prohibida cualquier modificación unilateral del mismo

Planta Cubiertas

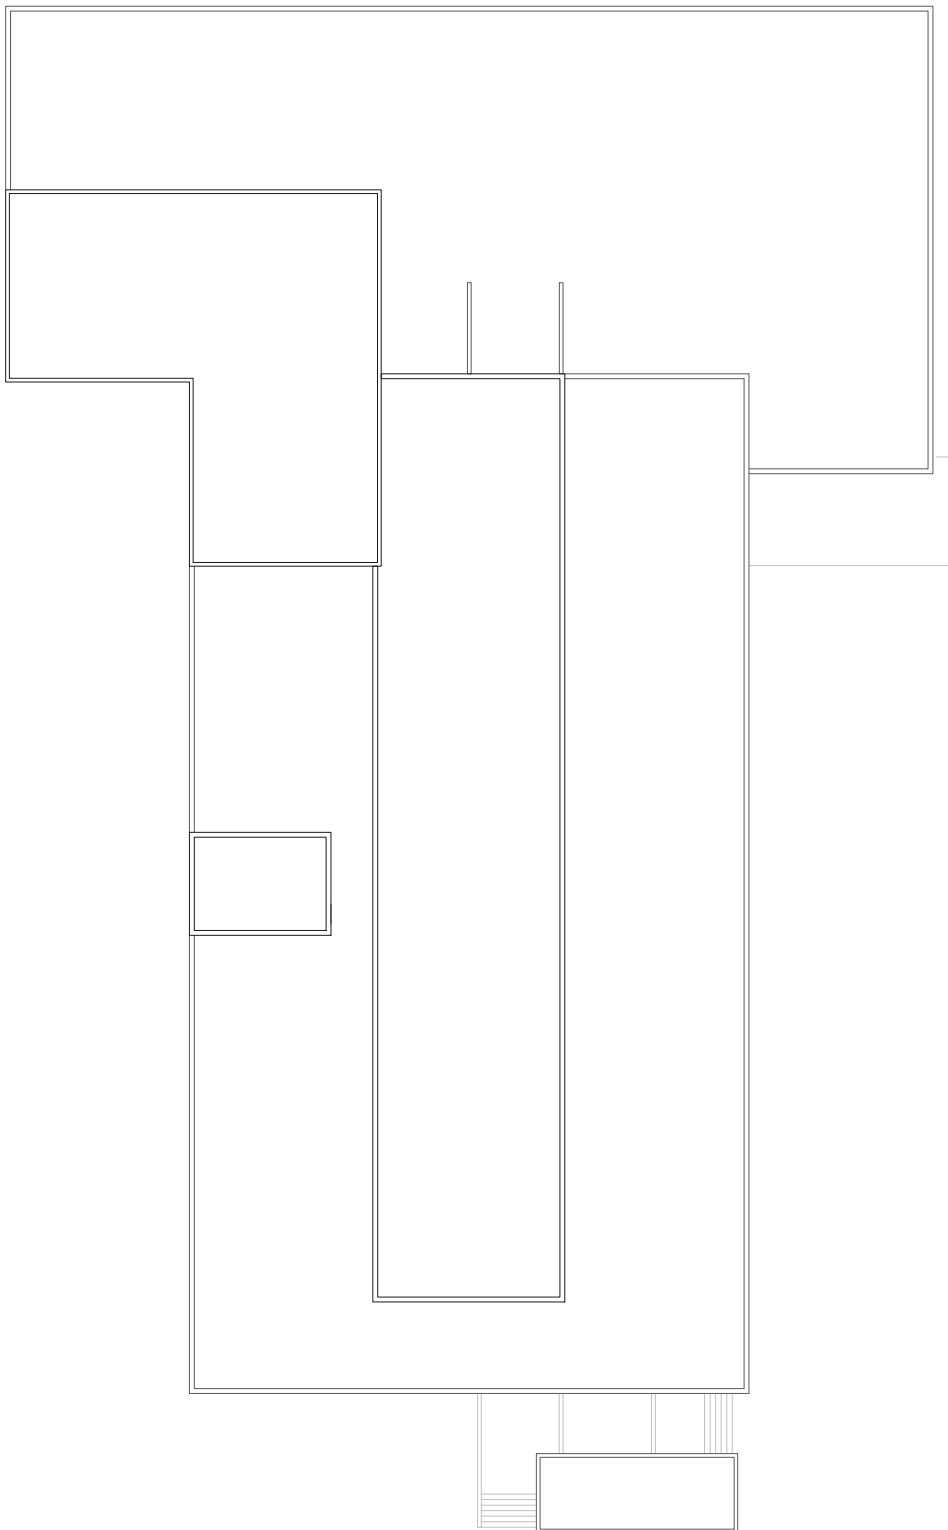

EXCMO. AYUNTAMIENTO DE ALICANTE
Este documento es una copia auténtica del documento electrónico original. Mediante el código de verificación puede comprobar la validez de la firma electrónica de los documentos firmados accediendo al apartado Validación de Documentos de la Sede Electrónica del Ayto. de Alicante: <https://sedelectronica.alicante.es/validador.ph>

AYUNTAMIENTO DE ALICANTE

SERVICIO DE ESTUDIOS Y PROYECTOS Y VIARIO
DEPARTAMENTO TÉCNICO DE EDIFICACIÓN Y ARQUITECTURA



PROYECTO DE EJECUCIÓN DE REHABILITACIÓN DEL ANTIGUO MATADERO COMARCAL
SITO EN AV. DE ELCHE Nº 145 ALICANTE

A3

F0

PLANTA CUBIERTAS

MARZO 2021

TÍTULO COMPLEMENTARIO

ESCALA

NÚMERO

DESIGNACIÓN


FECHA

Código Seguro de Verificación: 04e5aca8-ed63-4c6a-ad65-45aeb3d6dc32
Origen: Ciudadano
Identificador documento original: ES_L01030149_2021_11654401
Fecha de impresión: 25/03/2021 09:45:25
Página 5 de 5

FIRMAS
1.- GABRIEL MANZANARO LOPEZ - (Jefe Departamento), 25/03/2021 09:43



El presente documento es copia de su original del que es autor el Arquitecto D. LUIS ALBERTO HERNÁNDEZ CALVARRO. Su utilización total o parcial así como cualquier reproducción o cesión a terceros, requerirá la previa autorización expresa de su autor quedando en todo prohibida cualquier modificación unilateral del mismo

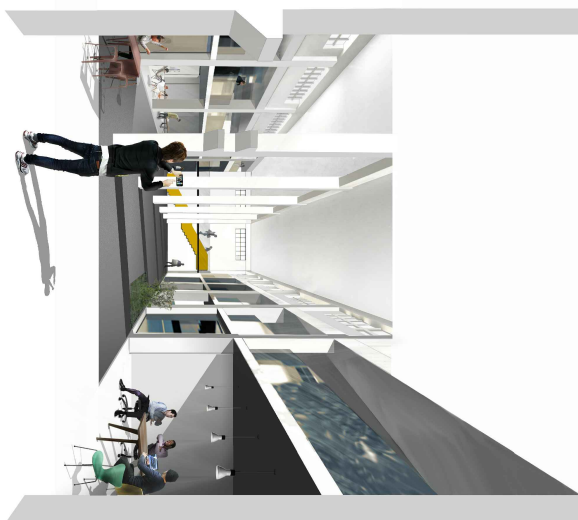

EXCMO. AYUNTAMIENTO DE ALICANTE
Este documento es una copia auténtica del documento electrónico original. Mediante el código de verificación puede comprobar la validez de la firma electrónica de los documentos firmados accediendo al apartado Validación de Documentos de la Sede Electrónica del Ayto. de Alicante: <https://sedeelectronica.alicante.es/validador.ph>

AYUNTAMIENTO DE ALICANTE

SERVICIO DE ESTUDIOS Y PROYECTOS Y VIARIO
DEPARTAMENTO TÉCNICO DE EDIFICACIÓN Y ARQUITECTURA



PROYECTO DE EJECUCIÓN DE REHABILITACIÓN DEL ANTIGUO MATADERO COMARCAL
SITO EN AV. DE ELCHE N° 145 ALICANTE

A3

F0

INFOGRAFÍAS ESTADO PROPUESTO

MARZO 2021

TÍTULO COMPLEMENTARIO

ESCALA

NÚMERO

DESIGNACIÓN

FECHA